


ISOMETRIA VISTA 2

METAL MUEBLES <small>SEDE: Ventas La 30 Corv. (574) - 235 7882 - Calle 30 # 65-36 www.metalmuebles.com.co </small>	PROYECTO: EDISON VANEGAS	CONTIENE: ISOMETRIA 2 OFICINAS	VERSION: 01	FIRMA CLIENTE:
	ASESOR: ALEXANDRA CANO DISEÑO: MARIA DELBY BETANCUR, J. <small>divisiones@metalmuebles.com.co</small>	FECHA: 10-07-2013	FR: 80	Cod. Plano: 0101 ESC: 1:50 PL.2 3

De acuerdo a la ley 23/92 todas las ideas expresadas en este plano son exclusiva propiedad de METALMUEBLES Y CIA. LTDA.

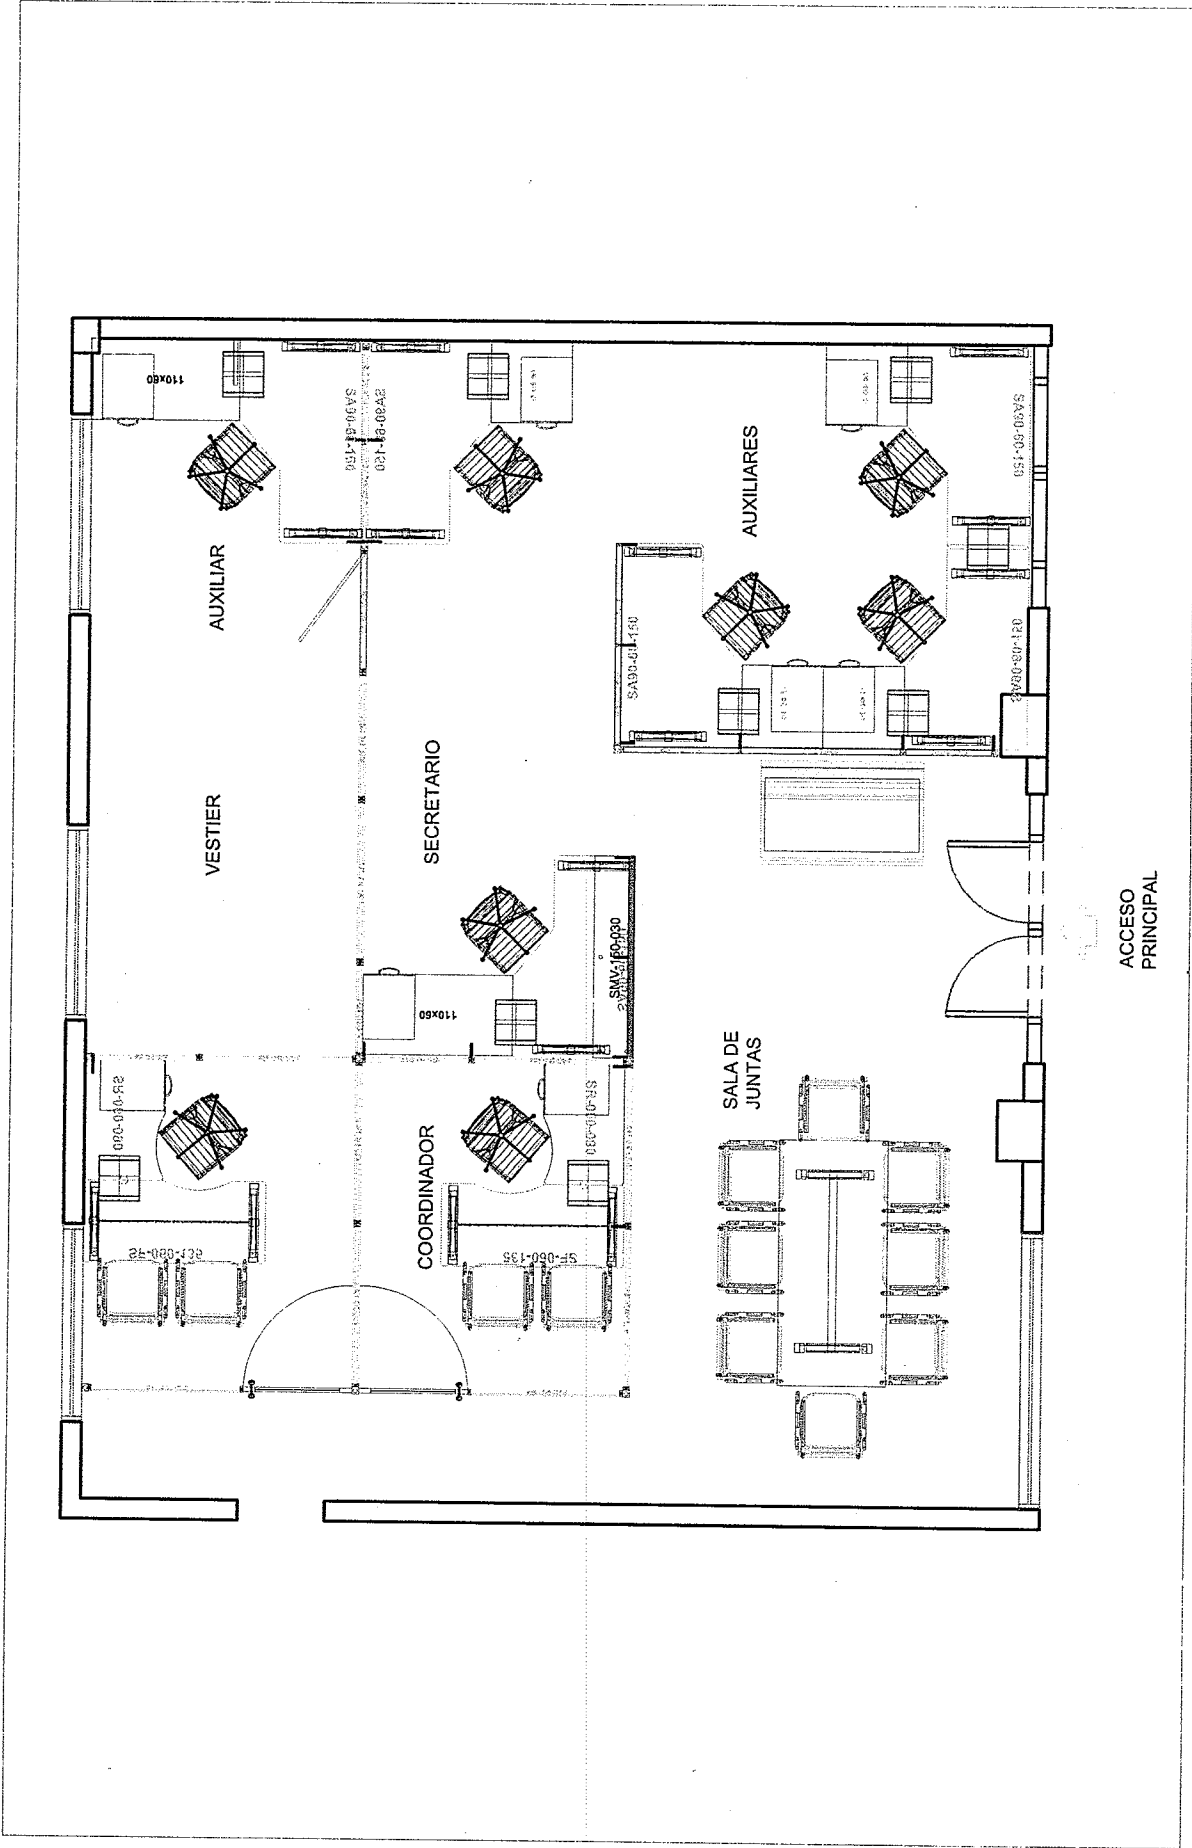

METAL MUEBLES
 Sala de ventas La 30
 Com. (574) - 235 7982 - Calle 30 # 65-36
www.metalmuebles.com.co

PROYECTO: EDISON VANEGAS
ASESOR: ALEXANDRA CANO
DISEÑO: MARIA DELBY BETANCUR J.
 divisiones@metalmuebles.com.co

CONTIENE: PLANTA OFICINAS
FECHA: 10-07-2013

VERSION: 01
FR: 80
FECHA DE VIGENCIA: **VERS. 2**

FIRMA CLIENTE: Cod.Plano: 0181 ESC: 1/50 PL.1 3
 De acuerdo a la ley 23/92 todas las ideas expresadas en este plano son exclusiva propiedad de METALMUEBLES Y CIA. LTDA.