



ESTADO ACTUAL

REUBICACIÓN

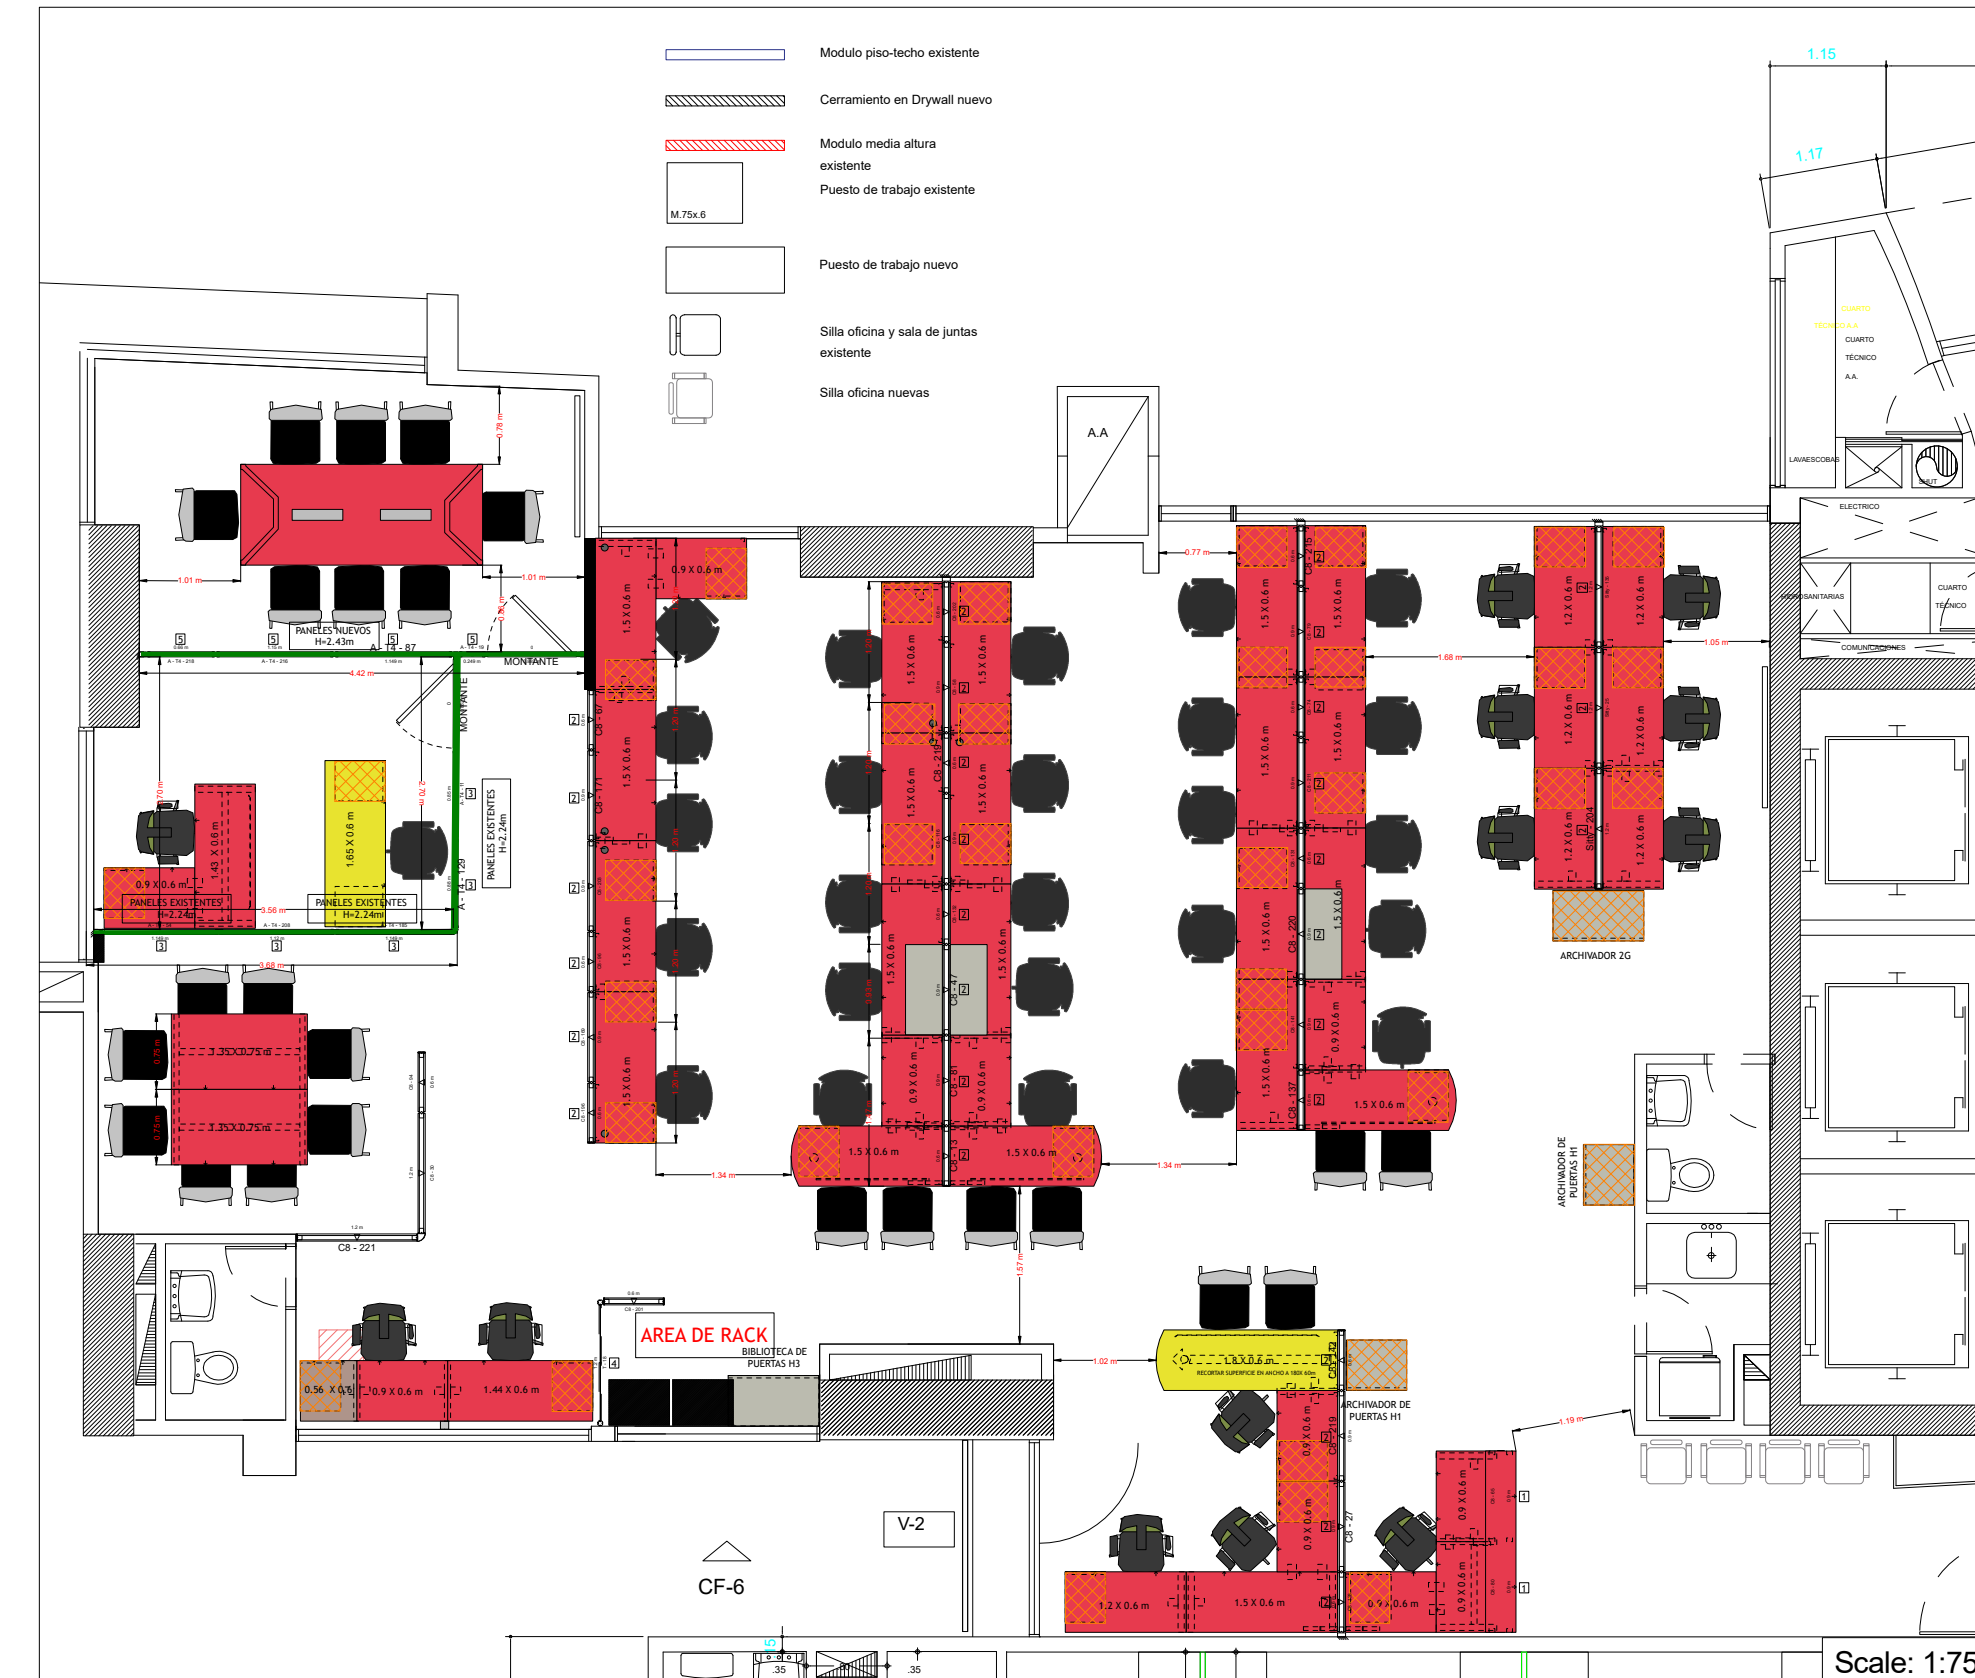

Scale: 1:75

Scale: 1:75

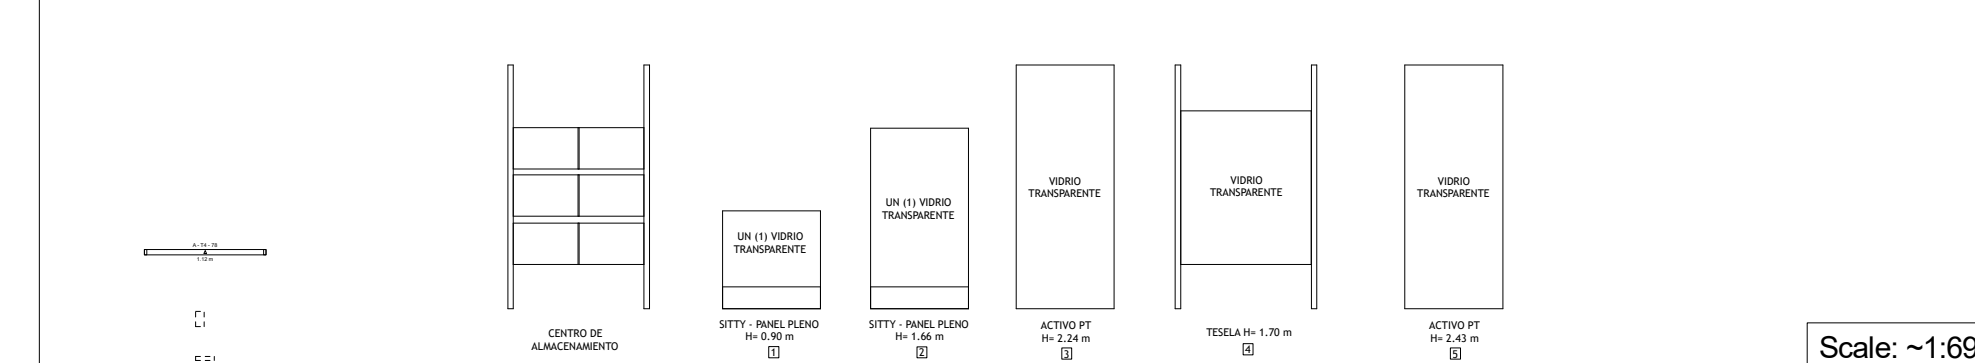

SEDE AGENCIA APP  
PLAZA DE LA LIBERTAD



Proyecto: PROPUESTA 2  
REUBICACION APP  
ED PLAZA DE LA LIBERTAD

Contiene:  
PLANTA GENERAL ESC.1:75  
IMAGENES 3D

Diseño: Arq. Ricardo Gutiérrez Restrepo


Dibujo: Arq. Ricardo Gutiérrez Restrepo

Archivo:

El diseño que usted acaba de aprobar es una orden de producción con elementos y partes determinadas por el mismo. Cualquier modificación posterior podrá originar elementos complementarios que tienen un costo y tiempo de producción adicional.

Firma de aceptación

Alturas Paneles

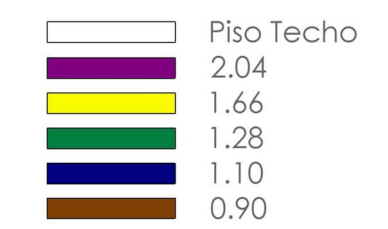

Asesora: Diana Zuluaga

Plano No.1

Propuesta No.1

Fecha: Octubre 22 del 2018