

DIRECCIÓN

CLL 30 N°59-58

PROPIETARIOS

MODIFICACIONES
MODIFICACIONES FECHA

CONTIENE:

PLATA 1 NIVEL
PLATA 2 NIVEL
CUADRO DE ÁREAS

CODIGO DE LA HOJA:

P1

NOTAS IMPORTANTES

- NO TOMAR MEDIDAS DIRECTAMENTE SOBRE EL PLANO.
- NO HACER MODIFICACIONES A LOS PLANOS SIN LA AUTORIZACION DE LOS PROFESIONALES DICARADOS.
- ESTE PLANO ANULA LOS ANTERIORES.
- VERIFICAR Y CONFRONTAR LAS MEDIDAS.
- ESTE PLANO SE REALIZO EN BASE A LAS AREAS DEL INCODER Y TRABAJO EN CAMPO.
- PUEDE TENER MODIFICACIONES. SE RECOMIENDA SOMETER EL PRESIO A CARGA Y LINDEROS YA QUE NO CONCLUYERON LAS AREAS DE ESCRITURAS, CATASTRO Y LO EXIGENCADO EN CAMPO DESDIO A MOVIMIENTOS DE TIERRA POR DESLIZAMIENTOS.

FECHA:
20-03-2019

LEVANTO:
CARLOS MARIO VÉLEZ ORTEGA


ARQUITECTO O INGRNIERO RESPONSABLE:
Felipe Hinstroza
ANDRÉS FELIPE HINESTROZA RAMÍREZ
MATRICULA N°05202172895 ANT

CARLOS MARIO VÉLEZ ORTEGA
MATRICULA N°91682015


OBSERVACIONES GENERALES

ESCALA: HOJA No:

INDICADAS 1/1

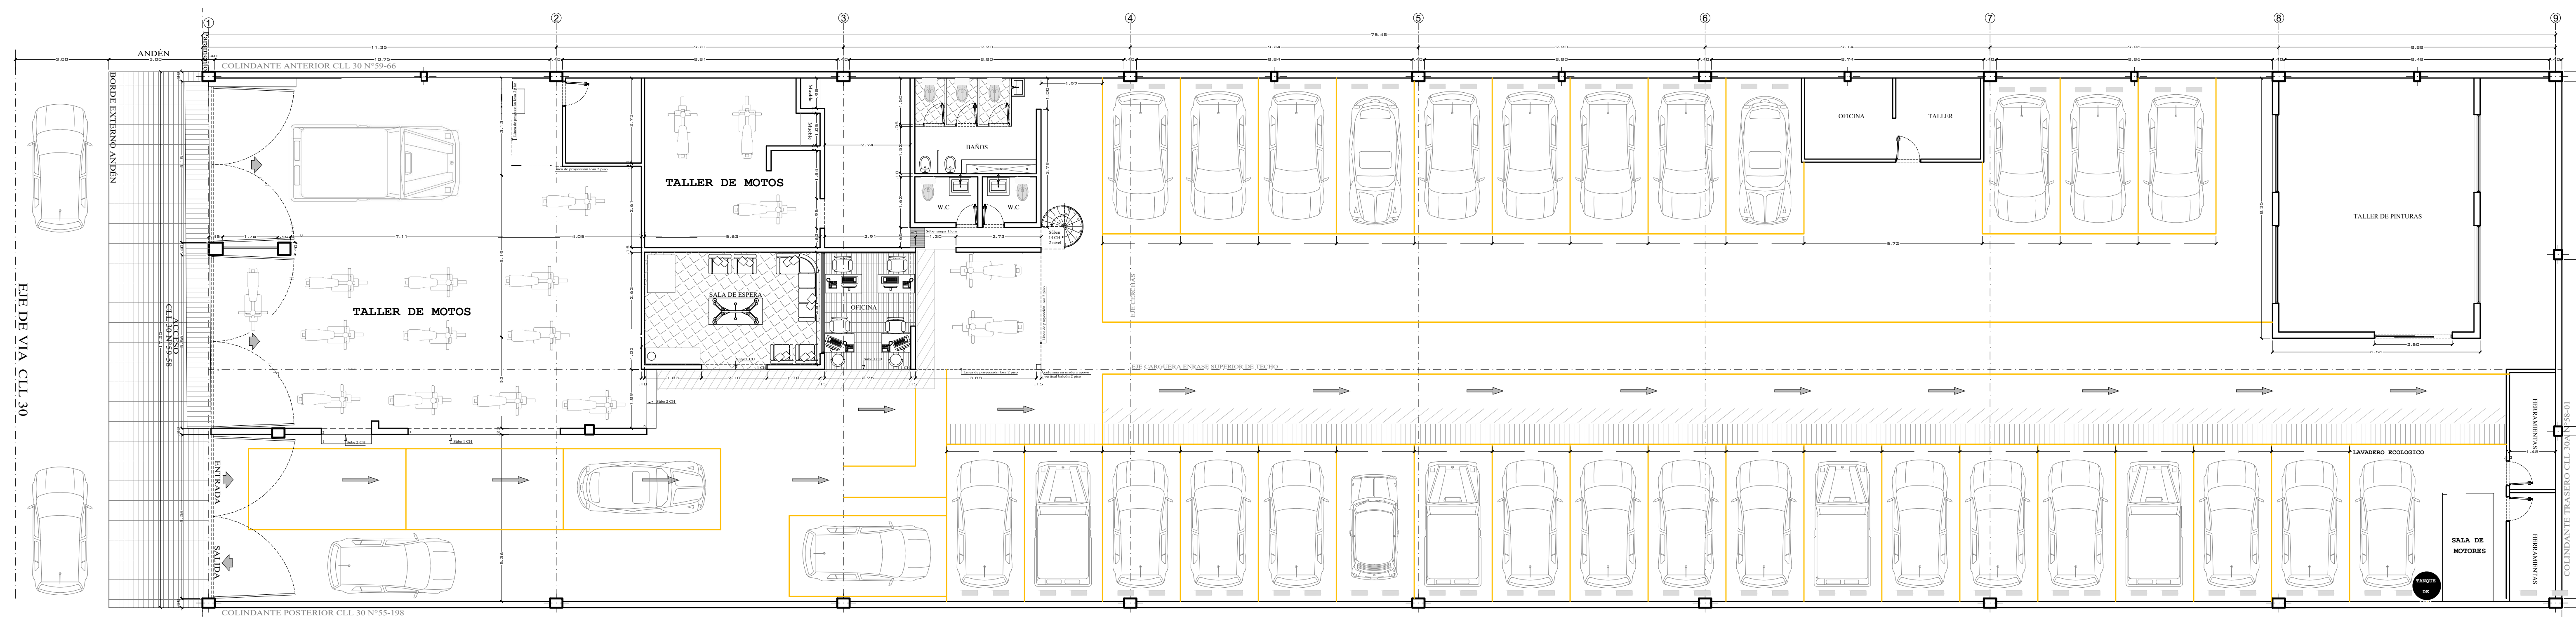

Planta primer piso
Escala 1=100

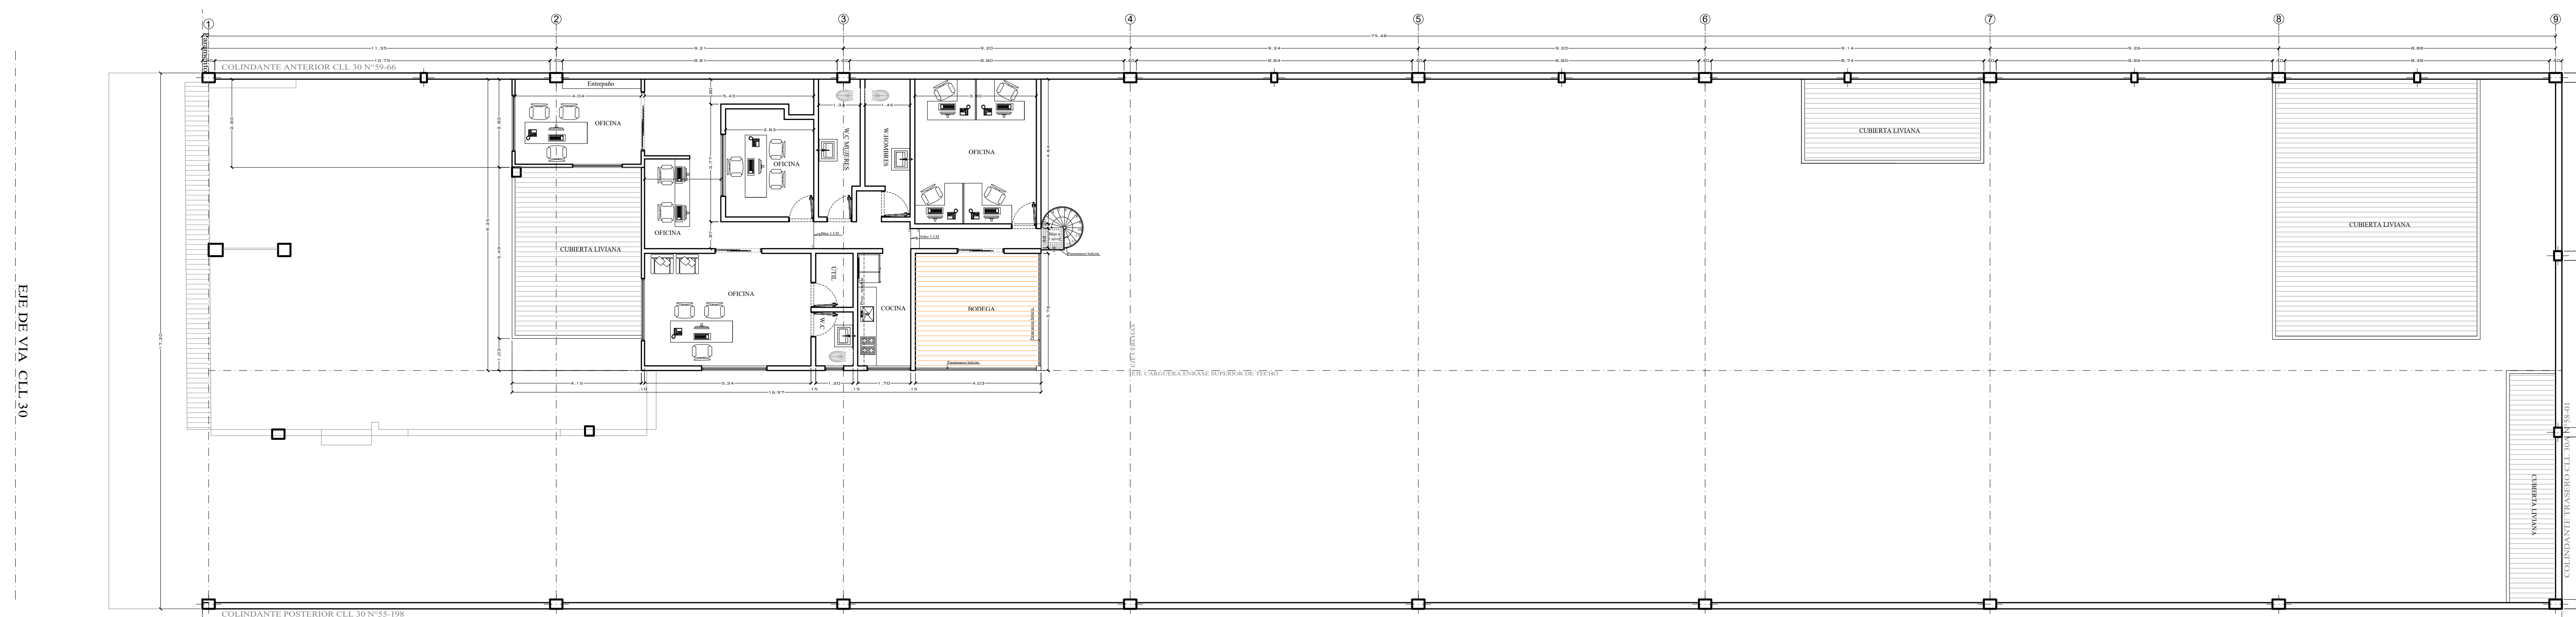

Planta segundo piso
Escala 1=100

RESUMEN CUADRO DE AREAS	
DESCRIPCIÓN	AREA
AREA LOTE	1.361.69 m2
AREA CONSTRUIDA NIVEL 1	1.361.69 m2
AREA CONSTRUIDA NIVEL 2	131.62 m2
AREAS OFICINAS	118.00 m2
AREA TOTAL CONSTRUIDA	1.433.31 m2