




PLANTA PRIMER PISO
 ÁREA 683,54 m²
 TOTAL PRIMER PISO

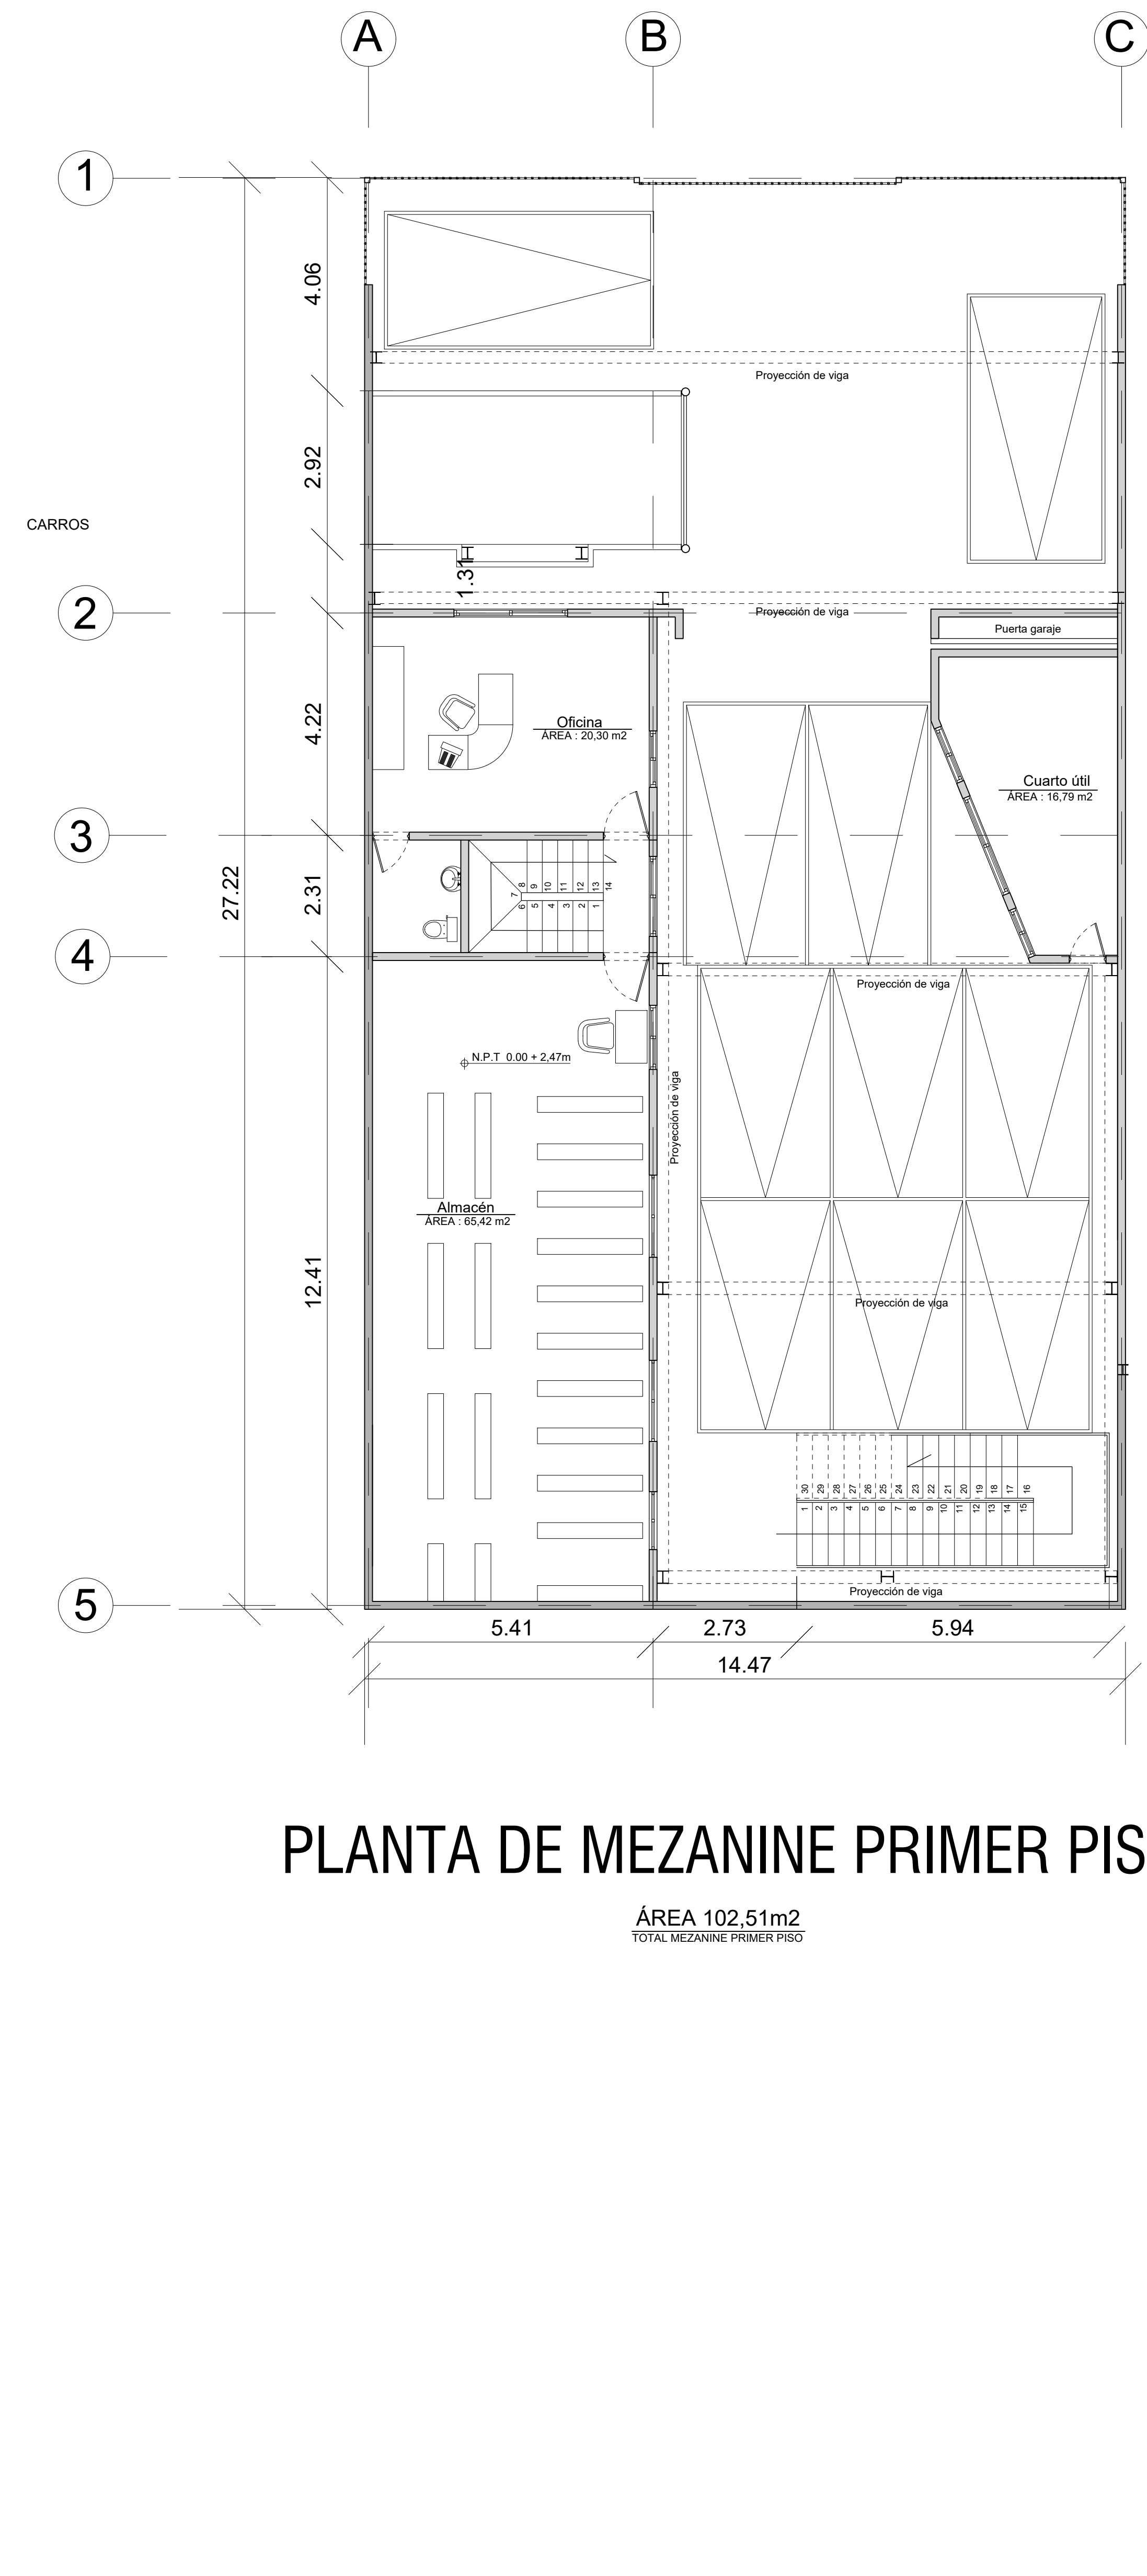

PLANTA DE MEZANINE PRIMER PISO
 ÁREA 102,51m²
 TOTAL MEZANINE PRIMER PISO

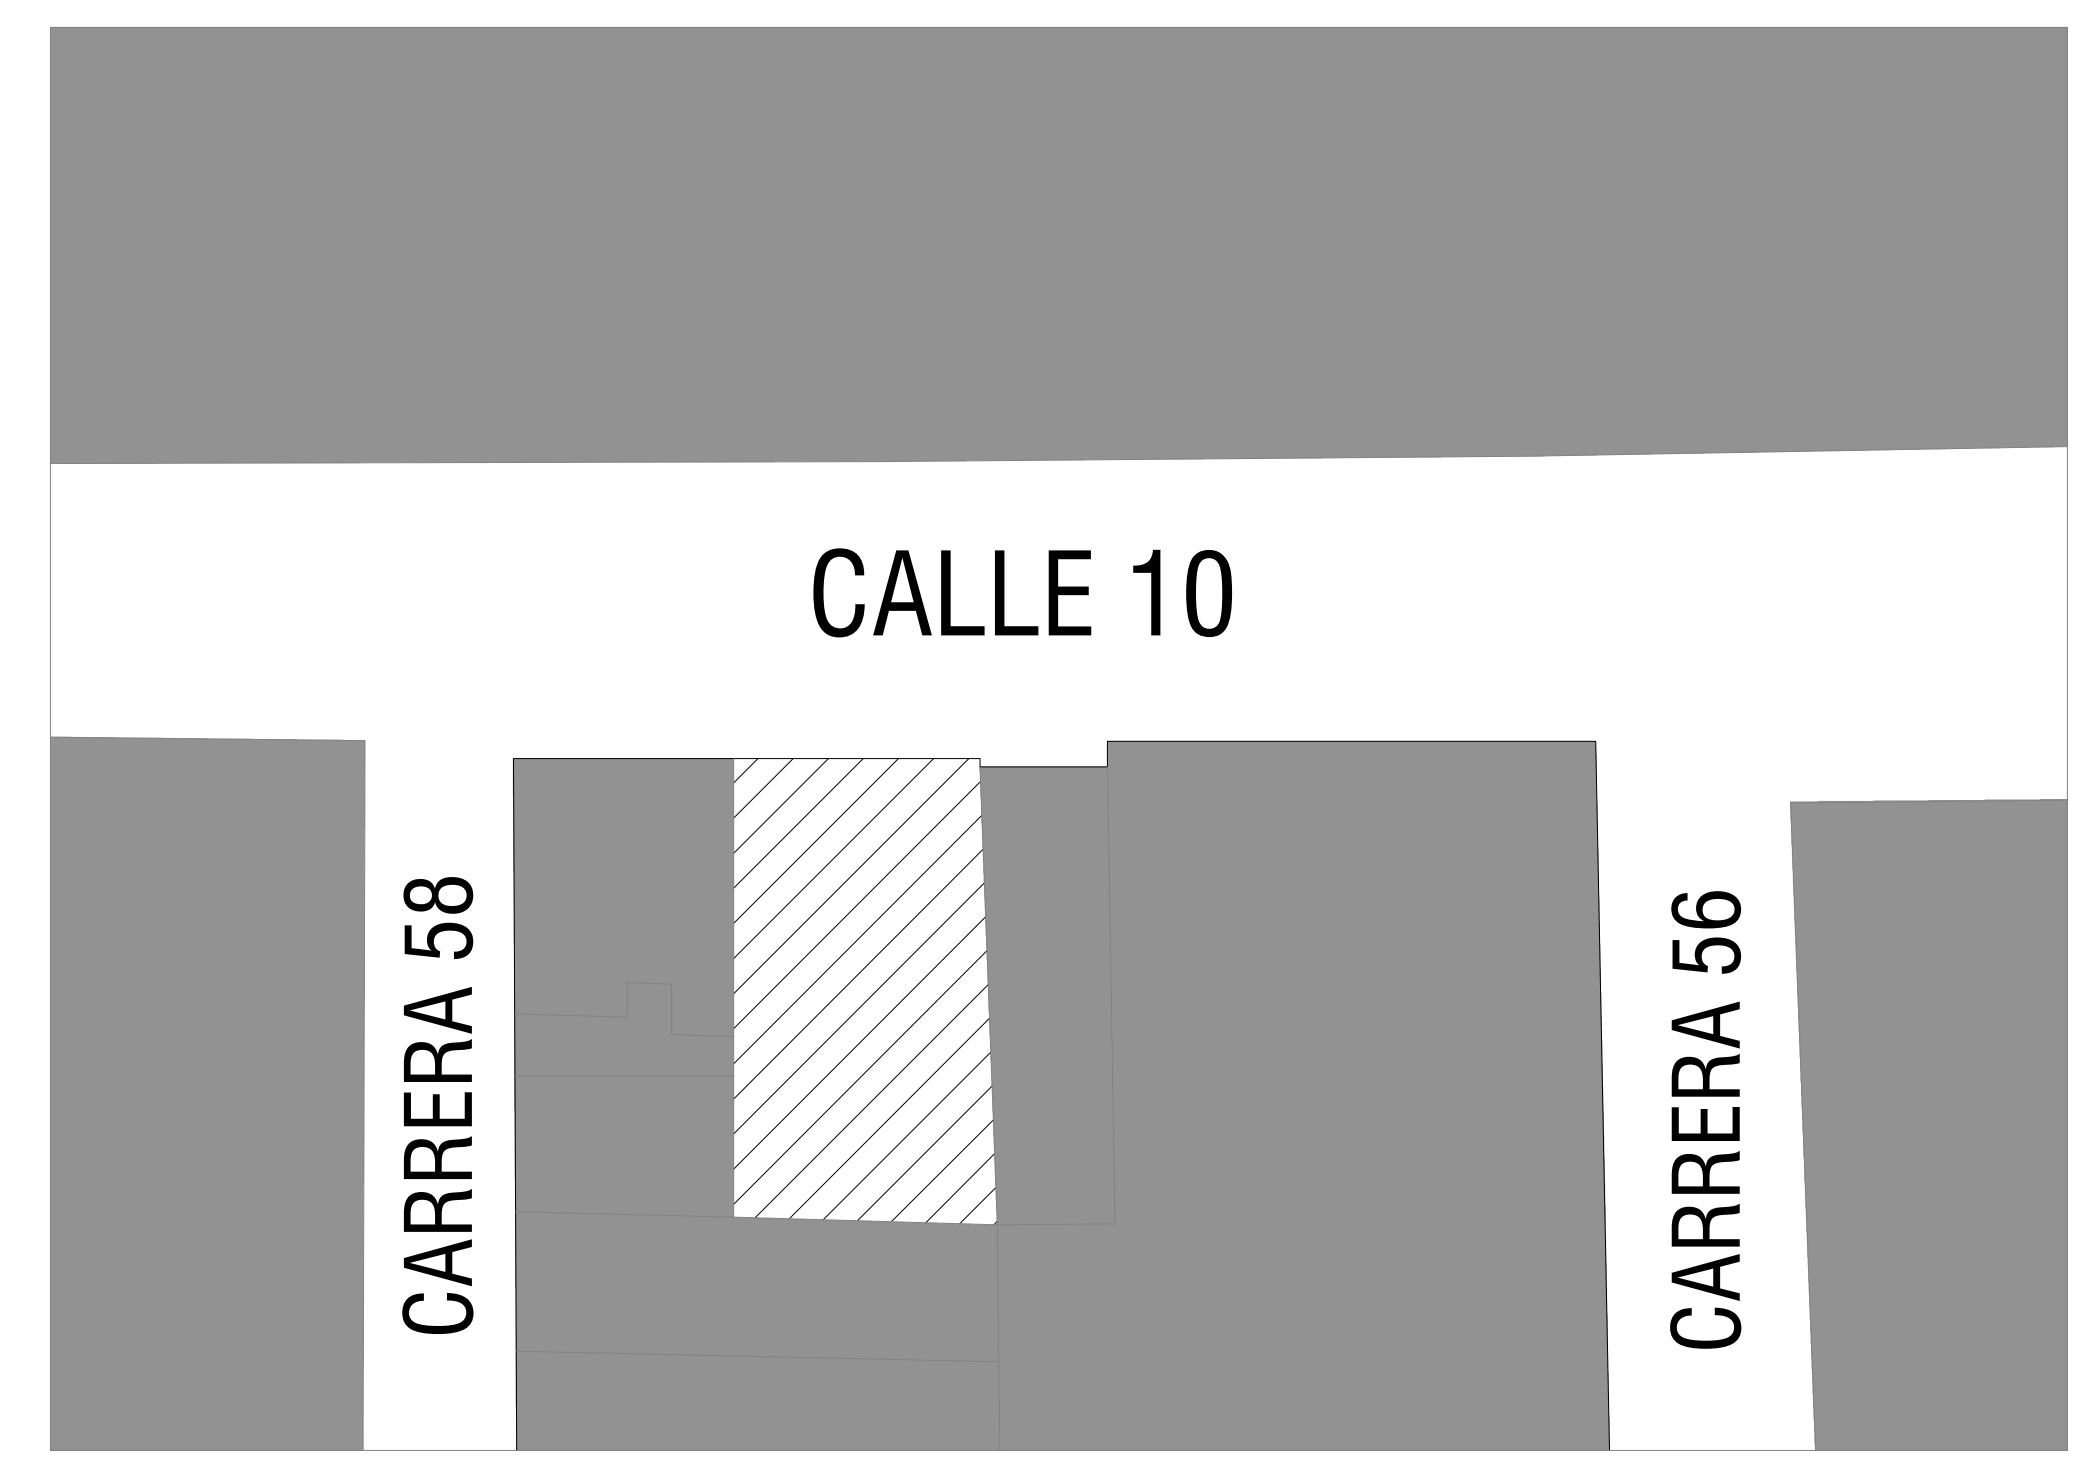

PLANTA DE LOCALIZACIÓN

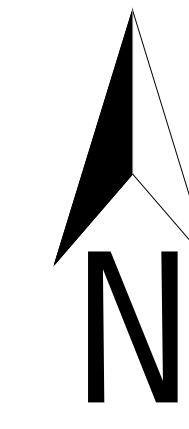

USUARIO: DIESEL CENTER		TELEFONOS: 361 04 90 / 315 529 0402	
DIRECCIÓN: CALLE. 10 #54-45, Medellín, Antioquia			
CONTIENE: Planta de Primer Piso / Planta de Mezanine Primer Piso // Planta de Localización //		ELABORÓ: Juan Carlos Ochoa	
		REVISÓ: Juan Esteban Mejía	
ESCALA: 1:75	FECHA: 10 / 04 / 2021	PLANCHA: 1 / 3	FIRMA: